M.O.P. Dirección de E. hidroeléctricos

Aprovechamiento Hidroeléctrico del

Río Negro

Obra Rincón del Bonete

Línea férrea de Paso de los Toros a Rincón del Bonete

Perfil longitudinal

Escala 1: 500 / 10000

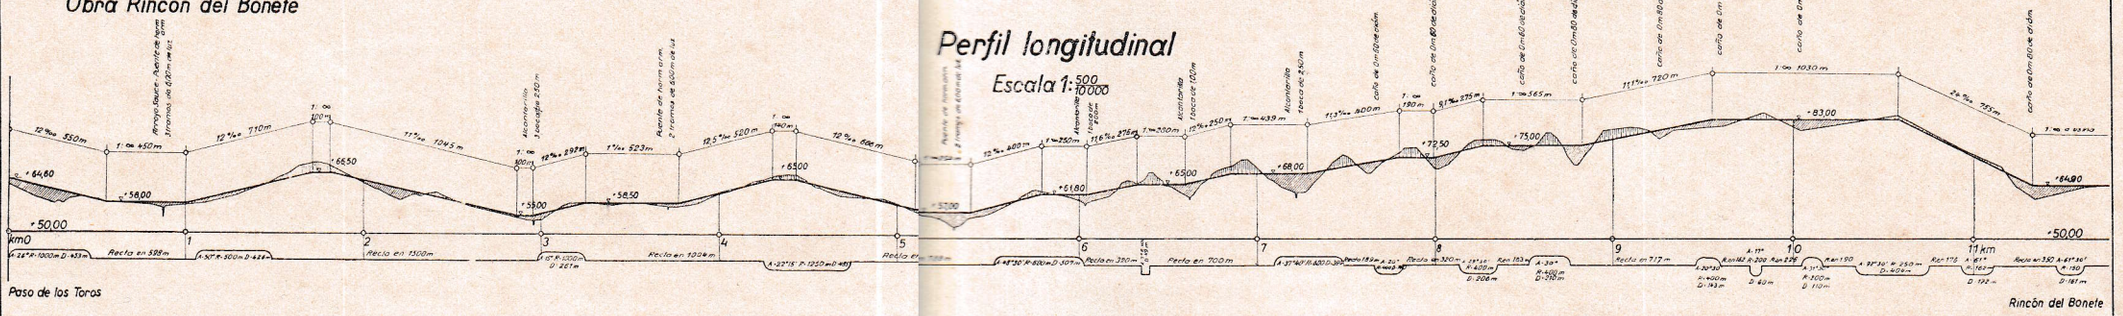

Plano

Escala 1:10000

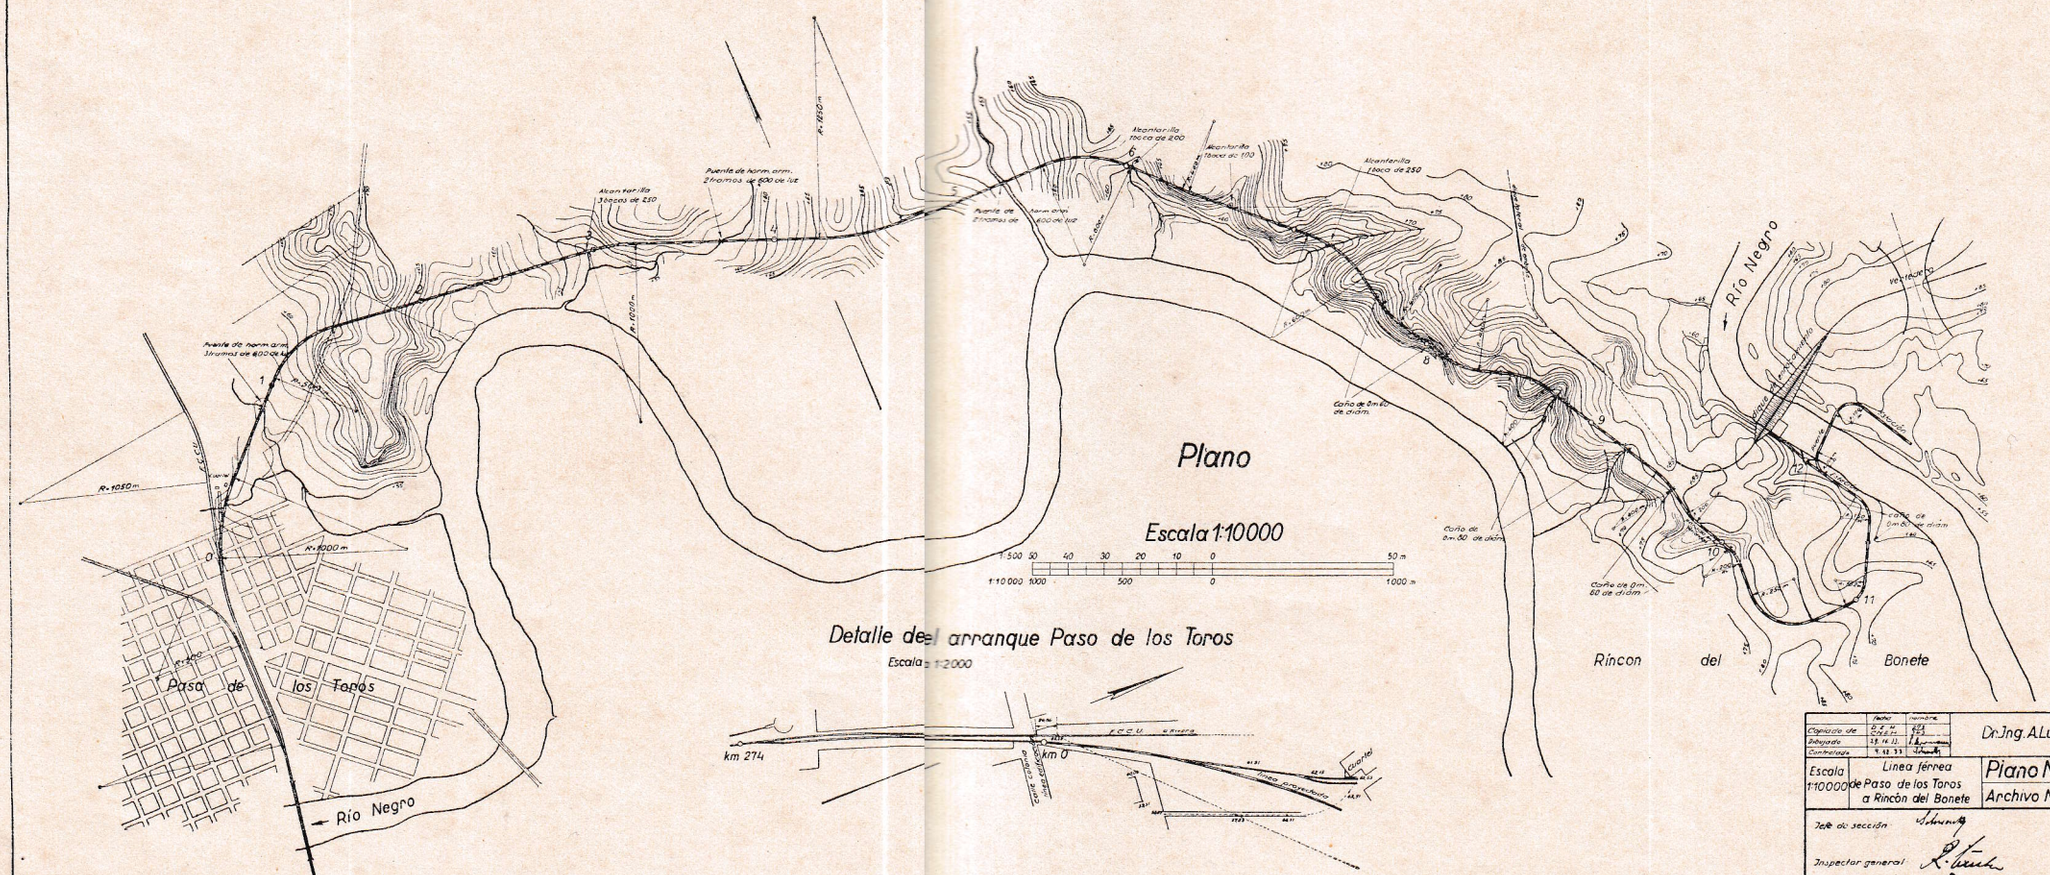

Detalle del arranque Paso de los Toros

Escala = 1:2000

	fecha	nombre
Copiado de	2.4.34	[illegible]
Dibujado	28.11.33	[illegible]
Controlado	9.12.33	[illegible]

Dr. Ing. A. Ludin

Escala 1:10000	Línea férrea de Paso de los Toros a Rincón del Bonete	Plano Nº 59
		Archivo Nº 709

Jefe de sección [illegible]

Inspector general [illegible]

Berlin el 3.12.33

El Ingeniero [illegible]